

ΕΦΗΜΕΡΙΣ ΤΗΣ ΚΥΒΕΡΝΗΣΕΩΣ
ΤΗΣ ΕΛΛΗΝΙΚΗΣ ΔΗΜΟΚΡΑΤΙΑΣ

ΕΝ ΑΘΗΝΑΙΣ ΤΗ, 30 ΝΟΕΜΒΡΙΟΥ 1981 | ΤΕΥΧΟΣ ΤΕΤΑΡΤΟΝ | ΑΡΙΘΜΟΣ ΦΥΛΛΟΥ 703

ΠΕΡΙΕΧΟΜΕΝΑ

ΑΠΑΛΛΟΤΡΙΩΣΕΙΣ

ΑΠΟΦΑΣΕΙΣ

ΑΠΑΛΛΟΤΡΙΩΣΕΙΣ

ΑΠΟΦΑΣΕΙΣ

Ἀριθ. 1973 (1)

Περὶ κηρύξεως ὡς ἀναδασωτέας ἐκτάσεως 15 στρεμμάτων στὴ θέση «Καμίνια» περιφέρειας Κοινότητας Βομβοκοῦς, τοῦ Νομοῦ Αἰτωλίας καὶ Ἀκαρνανίας.

Ο ΝΟΜΑΡΧΗΣ ΑΙΤΩΛΙΑΣ ΚΑΙ ΑΚΑΡΝΑΝΙΑΣ

Ἔχοντας ὑπόψη:

1) Τὶς περὶ διοικητικῆς ἀποκεντρώσεως διατάξεις.
2) Τὶς διατάξεις τοῦ Ν. 998/1979 «περὶ προστασίας τῶν δασῶν καὶ τῶν δασικῶν ἐν γένει ἐκτάσεων τῆς Χώρας» καὶ συγκεκριμένα: α) τοῦ ἄρθρου 41 παράγρ. 1, β) τοῦ ἄρθρου 38 παράγρ. 1.
3) Τὴ μὲ ἀριθ. 160417/1180/8.7.1980 διαταγὴ τοῦ Ὑπουργείου Γεωργίας, περὶ παροχῆς ὁδηγιῶν κηρύξεως ἀναδασωτέων ἐκτάσεων.
4) Τὴ μὲ ἀριθ. 2302/10.8.1981 ἀναφορὰ - πρόταση τοῦ Δασαρχείου Ναυπάκτου, περὶ κηρύξεως ὡς ἀναδασωτέας τῆς ἀναφερόμενης στὸ θέμα ἐκτάσεως, ποὺ καταστράφηκε ὁλοσχερῶς συνεπεία πυρκαϊᾶς κατὰ τὴ 18.7.1981 καὶ ἡ ὁποία ὀφείλεται σὲ ἠθελημένη ἐνέργεια ἀνθρώπου μὲ πιθανὰ αἴτια τὴ δημιουργία βοσκοτόπου ἢ τὴν ἐκδίκηση, ἀποφασίζουμε:

Κηρύσσουμε ὡς ἀναδασωτέα μὲ σκοπὸ τὴν προστασία γιὰ τὴν ἐπαναδημιουργία τῆς δασικῆς βλαστήσεως ποὺ καταστράφηκε καὶ τὴ δημιουργία τοῦ χαρακτήρα τοῦ δάσους - δασικῆς ἐκτάσεως, ὥστε ν' ἀποκλεισθεῖ ἡ διάθεση αὐτοῦ γιὰ ἄλλο προορισμό, τὴν ἀνωτέρω δημόσια δασικὴ ἔκταση τῶν δέκα πέντε (15) στρεμμάτων, ποὺ καλυπτόταν ἀπὸ δενδρώδη καὶ θαμνώδη βλάστηση ἀειφύλλων πλατυφύλλων (κυρίως πρίνου) καὶ ἐκμεταλλευόταν ὡς βοσκότοπος.

Ἡ ἔκταση αὐτὴ βρίσκεται στὴ θέση «Καμίνια» τῆς Κοινότητας Βομβοκοῦς - Ναυπακτίας τοῦ Νομοῦ Αἰτωλ/νίας, εμπίπτει στὴν κατηγορία τῶν ἄρθρων 3 παράγρ. 1 καὶ 2 καὶ 4 παρ. 1ε' καὶ 2γ, δ, ε τοῦ Ν. 998/1979 καὶ προσδιορίζεται, ἀπὸ τὰ στοιχεῖα Α Β Γ Δ Ε Ζ Η Θ Ι Κ Α, ὅπως φαίνεται στὸ συνημμένο τοπογραφικὸ διάγραμμα μὲ κλίμακα 1:1000, τὸ ὁποῖο μαζὶ μὲ τὸ ἀπόσπασμα χάρτου τῆς εὐρύτερας περιοχῆς κλίμακας 1:20.000, ἀποτελεῖ ἀναπόσπαστο μέρος τῆς ἀποφάσεως αὐτῆς καὶ ἔχει ὅρια:

Ἀνατολικά: Δημόσια δασικὴ ἔκταση καὶ ἀγροτικὸς δρόμος πρὸς Τρουμπουκέϊκα.
Δυτικά: Δημόσια δασικὴ ἔκταση καὶ ἐπαρχιακὸς δρόμος Ναυπάκτου—Βομβοκοῦς.
Βόρεια: Δημόσια δασικὴ ἔκταση.
Νότια: Δημόσια δασικὴ ἔκταση.

Ἡ ἀπόφαση αὐτὴ νὰ δημοσιευθεῖ στὴν Ἐφημερίδα τῆς Κυβερνήσεως.

Μεσολόγγι, 2 Ὀκτωβρίου 1981

Ὁ Νομάρχης
ΚΩΝ. ΘΑΝΟΠΟΥΛΟΣ

ΑΠΟΣΠΑΣΜΑ ΧΑΡΤΟΥ

ΠΕΡΙΟΧΗΣ ΚΟΙΝΟΤΗΤΟΣ ΒΟΜΒΟΚΟΥΣ ΝΑΥΠΑΚΤΙΑΣ

Ανήκει στην 1993/2-10-81 απόφαση του Νομάρχου Αιτωλ/νίας

ΚΛΙΜΑΞ 1:20.000

ΥΠΟΜΝΗΜΑ

Καείσα έκταση

θέση λήψεως και κατεύθυνση φωτογραφίας

Ναύπακτος [illegible] 1981 — Μεσολόγγι 2-10-1981 — Μεσολόγγι 2-10-1981

Ο Δασάρχης Ναυπάκτου — Ο Δ/ντής Δασών Αιτωλ/νίας — Ο Νομάρχης Αιτωλ/νίας

ΤΟΠΟΓΡΑΦΙΚΟ ΔΙΑΓΡΑΜΜΑ

ΚΛΕΙΣΗΣ ΕΚΤΑΣΕΩΣ ΕΙΣ ΠΕΡΙΟΧΗΝ ΚΟΙΝΟΤΗΤΟΣ ΒΟΜΒΟΚΟΥΣ
ΝΑΥΠΑΚΤΙΑΣ

Ἀνήκει στήν ...-2-10 απόφαση τοῦ Νομάρχου Αἰτωλ/νίας

ΚΛΙΜΑΞ 1:1.000

Δ, Ε, Ζ, Η, Θ, Ι, Κ, Α, Β, Γ

80 μ. · 65 μ. · 35 μ. · 32 μ. · 44 μ. · 53 μ. · 38 μ. · 88 μ. · 47 μ. · 60 μ. · 66 μ.

Ε = 15.000 Μ²

Πρός Βομβοκοῦ

Σημεῖο ἐκκινήσεως

ΥΠΟΜΝΗΜΑ

Ε ἀναδ. δασικῆς ἐκτάσεως = [illegible] = 10.000 m²

Δημόσια

Δημόσια

Βοσκότοπος

Ναύπακτος 10-8-1981 · Μεσολόγγι 2-10-1981 · Μεσολόγγι 2-9-1981

Ὁ Δασάρχης Ναυπάκτου · Ὁ Δ/ντής Δασῶν Αἰτωλ/νίας · Ὁ Νομάρχης Αἰτωλ/νίας

Ἀριθ. 2061 (2)

Περὶ κηρύξεως ὡς ἀναδασωτέας ἐκτάσεως 2.200 τ.μ. στὴ θέση Μαλεζὶ τῆς Κοινότητος Γραμματικοῦ Ν. Ἀττικῆς Διαμ. Ἀνατολ. Ἀττικῆς.

Ο ΝΟΜΑΡΧΗΣ ΑΤΤΙΚΗΣ
ΔΙΑΜΕΡΙΣΜΑ ΑΝΑΤ. ΑΤΤΙΚΗΣ

Ἔχοντας ὑπόψη:

1. Τὶς περὶ διοικητικῆς ἀποκεντρώσεως διατάξεις.
2. Τὶς διατάξεις τοῦ Ν. 998/79 «περὶ προστασίας τῶν δασῶν καὶ τῶν δασικῶν ἐν γένει ἐκτάσεων τῆς Χώρας» καὶ συγκεκριμένα: α) τοῦ ἄρθρου 41 παρ. 1, β) τοῦ ἄρθρου 38 παρ. 1.
3. Τὴ Δ/γὴ τοῦ Ὑπουργείου Γεωργίας: α) 160417/1180/8.7.80 «περὶ ὁδηγιῶν γιὰ τὶς ἀναδασωτέες ἐκτάσεις».
4. Τὴν 3821/14.8.81 πρόταση τοῦ ἁρμόδιου Δασαρχείου Καπανδριτίου περὶ κηρύξεως ἀναδασωτέας, τῆς ἀναφερόμενης στὸ θέμα ἐκτάσεως, ἀποφασίζουμε:

Κηρύσσουμε ἀναδασωτέα, μὲ σκοπὸ τὴν ἐπαναδημιουργία καὶ διατήρηση τῆς δασικῆς βλαστήσεως ποὺ καταστράφηκε ἀπὸ ἐκχέρσωση τὴ δημόσια δασικὴ ἔκταση δύο χιλιάδων διακοσίων (2.200) τ.μ., ποὺ βρίσκεται στὴ θέση Μαλεζὶ τῆς Κοινότητας Γραμματικοῦ καὶ προσδιορίζεται ἀπὸ τὰ στοιχεῖα ΑΒΓΔΑ ὅπως φαίνεται στὸ συνημμένο διάγραμμα, τὸ ὁποῖο ἀποτελεῖ ἀναπόσπαστο μέρος τῆς ἀποφάσεως αὐτῆς καὶ ἔχει ὅρια:

Ἀνατολικά: Μὲ δημόσια δασικὴ ἔκταση.
Δυτικά: Μὲ ὁδὸ λατομείου καὶ χῶρο λατομείου μαρμάρων μισθωμένο παρὰ τοῦ Ἑλληνικοῦ Δημοσίου ὑπὸ Εὐαγγέλου Χαριστ. Ἰωνᾶ κλπ.
Βόρεια: Μὲ δημόσια δασικὴ ἔκταση.
Νότια: Ὁμοίως ὡς ἄνω.

Ἡ ἀπόφαση αὐτὴ νὰ δημοσιευθεῖ στὴν Ἐφημερίδα τῆς Κυβερνήσεως.


Ἀγ. Παρασκευή, 16 Σεπτεμβρίου 1981

Ὁ Νομάρχης
ΑΛΕΞΑΝΔΡΟΣ ΚΑΖΟΓΛΗΣ

ΣΧΕΔΙΑΓΡΑΜΜΑ

Καταληφθείσης δημοσίας δασικής εκτάσεως, στη θέση ΜΑΛΕΖΙ, περιφερείας Γραμματικού, υπό των 1) Ευαγγέλου Χαρισίου Τρώνα και 2) Νικολάου Σ. Σχοινά κατοίκων Αθηνών.-


ΚΛΙΜΑΞ 1:1000

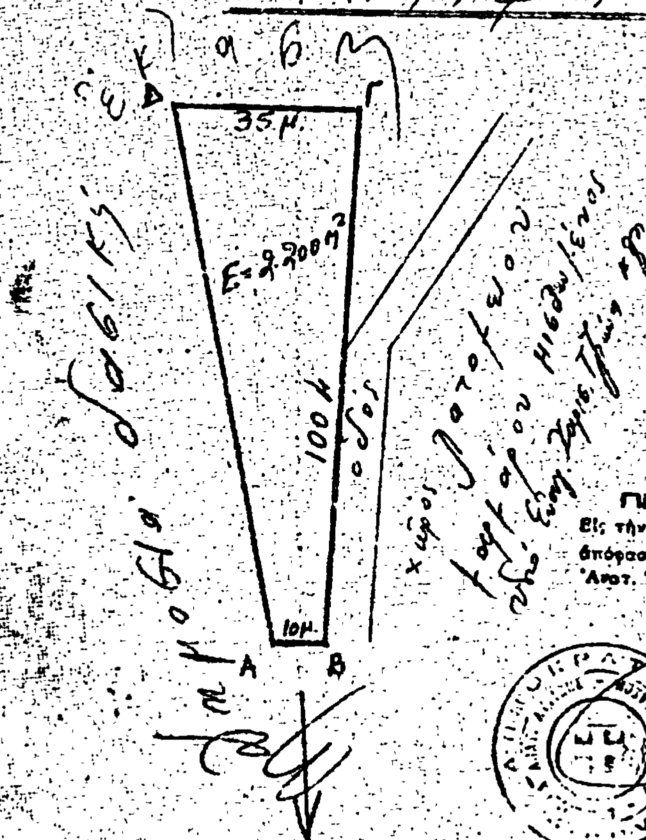

ΥΠΟΜΝΗΜΑ

Καταληφθείσα δημοσία δασική έκταση:

Εμβ=ΑΒΓΔΑ=2200 μ²

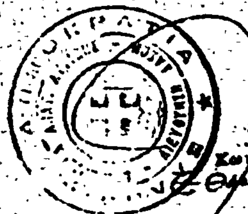

Κων/νος Κότσιας

Καπαν/ζη 12-8-1981

ο Συντάξας Γεν. Δασοπόνος

και βεβαιούται στην αριθ. 3821/81 αναφορά μας.

Καπαν/ζη 17-8-1981

ο Δασάρχης Καπανδριτίου



'Αριθ. 2171 (3)

Περὶ κηρύξεως ὡς ἀναδασωτέας ἐκτάσεως 357 τ.μ. στὴ θέση Δάσος Κάσδαγλη τῆς Κοινότητας Πεύκης Ν. 'Αττικῆς Διαμ. 'Ανατολικῆς 'Αττικῆς.

Ο ΝΟΜΑΡΧΗΣ ΑΤΤΙΚΗΣ
ΔΙΑΜΕΡΙΣΜΑ ΑΝΑΤΟΛΙΚΗΣ ΑΤΤΙΚΗΣ

Ἔχοντας ὑπόψη:

1. Τὶς περὶ διοικητικῆς ἀποκεντρώσεως διατάξεις.
2. Τὶς διατάξεις τοῦ Ν. 998/79 «περὶ προστασίας τῶν δασῶν καὶ τῶν δασικῶν ἐν γένει ἐκτάσεων τῆς Χώρας» καὶ συγκεκριμένα: α) Τοῦ ἄρθρου 41 παρ. 1, β) τοῦ ἄρθρου 38 παρ. 1.
3. Τὴν 160417/1189/8.7.1980 διαταγὴ τοῦ 'Υπουργείου Γεωργίας «περὶ ὁδηγιῶν γιὰ τὶς ἀναδασωτέες ἐκτάσεις».
4. Τὴν 6604/7.9.1981 πρόταση τοῦ ἁρμόδιου Δασαρχείου Πεντέλης περὶ κηρύξεως ἀναδασωτέας, τῆς ἀναφερόμενης στὸ θέμα ἐκτάσεως, ἀποφασίζουμε:

Κηρύσσουμε ἀναδασωτέα, μὲ σκοπὸ τὴν ἐπαναδημιουργία καὶ διατήρηση τῆς δασικῆς βλαστήσεως ποὺ καταστράφηκε ἀπὸ ἐκχέρσωση τὴ διακατεχόμενη δασικὴ ἔκταση τριακοσίων πεντήκοντα ἑπτὰ (357) τ.μ. ποὺ βρίσκεται στὴ θέση Κάσδαγλη τῆς Κοινότητας Πεύκης καὶ προσδιορίζεται ἀπὸ τὰ στοιχεῖα ὅπως φαίνεται στὸ συνημμένο διάγραμμα, τὸ ὁποῖο ἀποτελεῖ ἀναπόσπαστο μέρος τῆς ἀποφάσεως αὐτῆς καὶ ἔχει ὅρια:

'Ανατολικά: Μὲ διακατεχόμενη δασικὴ ἔκταση.

Δυτικά: 'Ομοίως.


Βόρεια: Μὲ διακατεχόμενη δασικὴ ἔκταση καὶ δρόμο.

Νότια: Μὲ διακατεχόμενη δασικὴ ἔκταση.

'Η ἀπόφαση αὐτὴ νὰ δημοσιευθεῖ στὴν 'Εφημερίδα τῆς Κυβερνήσεως.

'Αγία Παρασκευή, 23 Σεπτεμβρίου 1981

'Ο Νομάρχης
ΑΛΕΞΑΝΔΡΟΣ ΚΑΖΟΓΛΗΣ

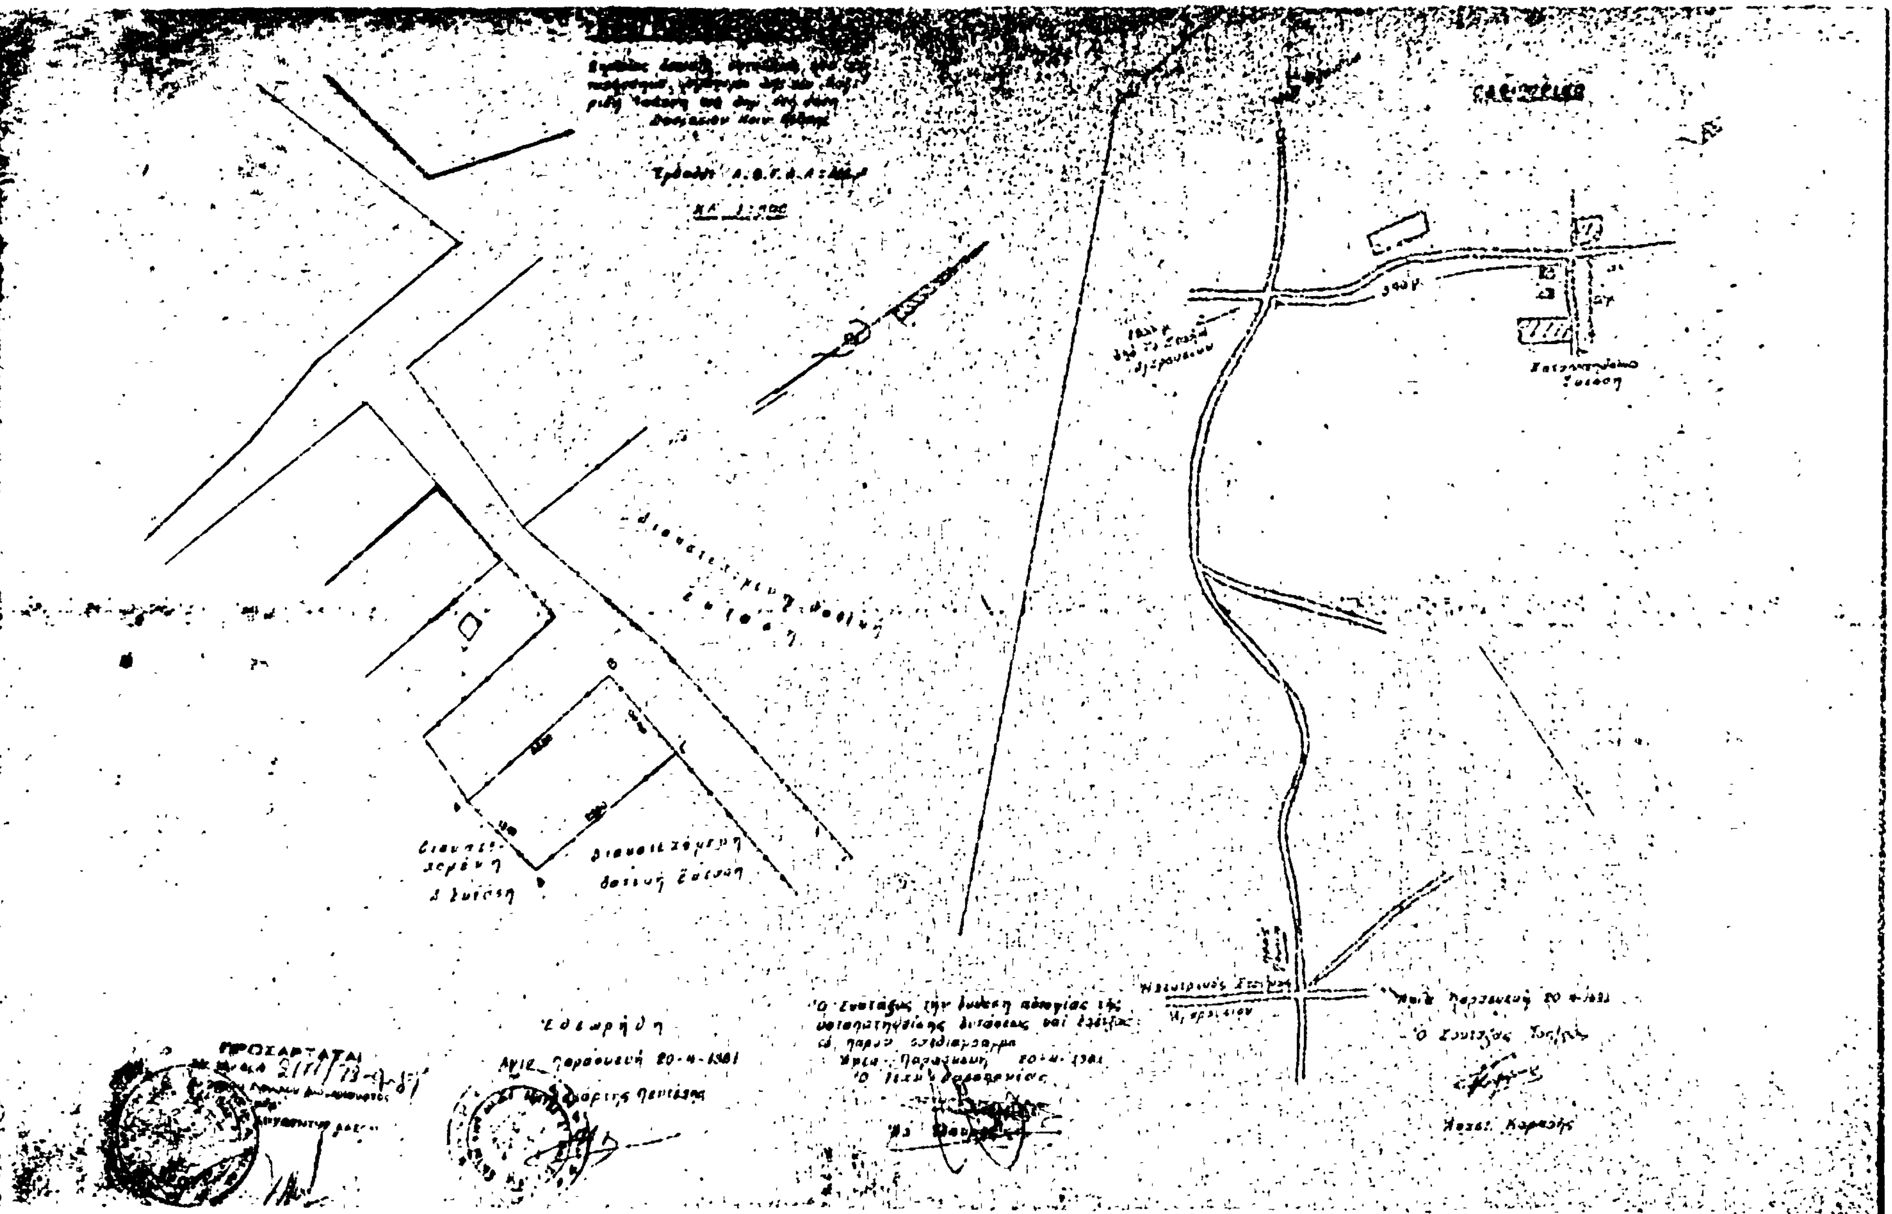

'Αριθ. 1932 (4)

Περὶ κηρύξεως ἀναδασωτέας ἐκτάσεως 3 στρεμ. στὴ θέση Σκιλὰ ἢ Πυργάδι τῆς Κοινότητας Γραμματικοῦ Ν. 'Αττικῆς Διαμ. 'Ανατολ. 'Αττικῆς.

Ο ΝΟΜΑΡΧΗΣ ΑΤΤΙΚΗΣ
ΔΙΑΜΕΡΙΣΜΑ ΑΝΑΤΟΛ. ΑΤΤΙΚΗΣ

"Εχοντας ὑπόψη:

1. Τὶς περὶ διοικητικῆς ἀποκεντρώσεως διατάξεις.
2. Τὶς διατάξεις τοῦ Ν. 998/79 «περὶ προστασίας τῶν δασῶν καὶ τῶν δασικῶν ἐν γένει ἐκτάσεων τῆς Χώρας» καὶ συγκεκριμένα: α) τοῦ ἄρθρου 41 παρ. 1, β) τοῦ ἄρθρου 38 παρ. 1.
3. Τὴ Δ/γὴ τοῦ 'Υπουργείου Γεωργίας: 160417/1180/ 8.7. 1980 «περὶ ὁδηγιῶν γιὰ τὶς ἀναδασωτέες ἐκτάσεις».
4. Τὴν 3541/28.7.81 πρόταση τοῦ ἁρμόδιου Δασαρχείου Καπανδριτίου περὶ κηρύξεως ἀναδασωτέας, τῆς ἀναφερόμενης στὸ θέμα ἐκτάσεως, ἀποφασίζουμε:

Κηρύσσουμε ἀναδασωτέα, μὲ σκοπὸ τὴν ἐπαναδημιουργία καὶ διατήρηση τῆς δασικῆς βλαστήσεως ποὺ καταστράφηκε ἀπὸ πυρκαϊὰ τὴ δημόσια δασικὴ ἔκταση τριῶν (3) στρεμμάτων ποὺ βρίσκεται στὴ θέση Σκιλὰ ἢ Πυργάδι τῆς Κοινότητος Γραμματικοῦ καὶ προσδιορίζεται ἀπὸ τὰ στοιχεῖα Α Β Γ Δ Ε Ζ Α ὅπως φαίνεται στὸ συνημμένο διάγραμμα, τὸ ὁποῖο ἀποτελεῖ ἀναπόσπαστο μέρος τῆς ἀποφάσεως αὐτῆς καὶ ἔχει ὅρια:

'Ανατολικά: Μὲ δημόσιο πευκοδάσος καὶ ἐλαιαγρὸ φερόμενο ὡς ἰδιοκτησία Σπυρίδωνος Χρ. Καρβουνιάρη.
Δυτικά: Μὲ δημόσιο πευκοδάσος.
Βόρεια: Μὲ δημόσιο πευκοδάσος καὶ καλλιεργούμενη ἔκταση.
Νότια: Μὲ δημόσιο πευκοδάσος.

'Η ἀπόφαση αὐτὴ νὰ δημοσιευθεῖ στὴν 'Εφημερίδα τῆς Κυβερνήσεως.


'Αγ. Παρασκευή, 12 Αὐγούστου 1981


'Ο Νομάρχης κ.ἀ.α.
'Η Διευθύντρια 'Εσωτερικῶν
Γ. ΓΥΦΤΑΚΗ


ΣΧΕΔΙΑΓΡΑΜΜΑ

25-5-1981 Εμβαδόν 3 στρεμ.

Κλίμαξ 1:1000

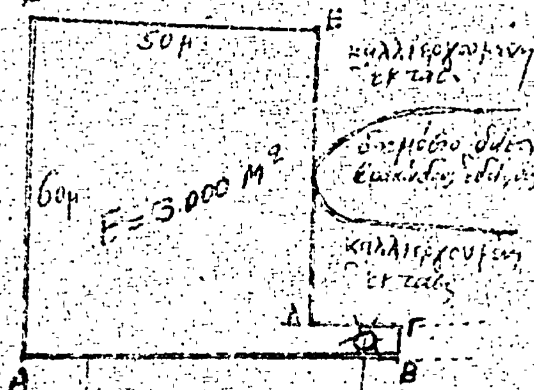

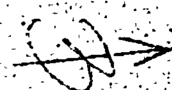

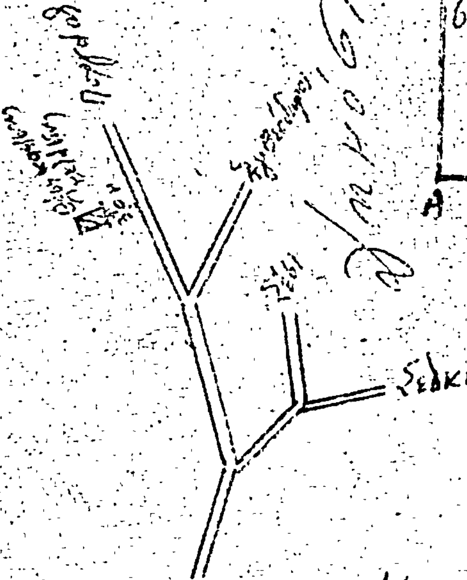

ΥΠΟΜΝΗΜΑ

ΕΘΕΩΡΗΘΗ

Καπανδρίτι 1-6-81

Καπαν/τι 28-7-1981



Κωνσ/νος Κότσιας



'Αριθ. 1904 (5)

Περὶ κηρύξεως ὡς ἀναδασωτέας ἐκτάσεως 270 τ.μ. στὴ θέση Σταμάτανι τῆς Κοινότητας Καλάμου Ν. 'Αττικῆς Διαμ. 'Ανατ. 'Αττικῆς.

Ο ΝΟΜΑΡΧΗΣ ΑΤΤΙΚΗΣ
ΔΙΑΜΕΡΙΣΜΑ ΑΝΑΤ. ΑΤΤΙΚΗΣ

Ἔχοντας ὑπόψη:

1. Τὶς περὶ διοικητικῆς ἀποκεντρώσεως διατάξεις.
2. Τὶς διατάξεις τοῦ Ν. 998/79 «περὶ προστασίας τῶν δασῶν καὶ τῶν δασικῶν ἐν γένει ἐκτάσεων τῆς Χώρας» καὶ συγκεκριμένα: α) τοῦ ἄρθρου 41 παρ. 1, β) τοῦ ἄρθρου 38 παρ. 1.
3. Τὴ Δ/γὴ τοῦ 'Υπουργείου Γεωργίας: 160417/1180/8.7.1980 «περὶ ὁδηγιῶν γιὰ τὶς ἀναδασωτέες ἐκτάσεις».
4. Τὴν 3384/21.7.81 πρόταση τοῦ ἁρμόδιου Δασαρχείου Καπανδριτίου περὶ κηρύξεως ἀναδασωτέας, τῆς ἀναφερόμενης στὸ θέμα ἐκτάσεως, ἀποφασίζουμε:

Κηρύσσουμε ἀναδασωτέα, μὲ σκοπὸ τὴν ἐπαναδημιουργία καὶ διατήρηση τῆς δασικῆς βλαστήσεως ποὺ καταστράφηκε ἀπὸ ἐκχέρσωση τὴ δημόσια διακατεχόμενη δασικὴ ἔκταση διακοσίων ἑβδομήκοντα (270) τ.μ. ποὺ βρίσκεται στὴ θέση Σταμάτανι τῆς Κοινότητας Καλάμου καὶ προσδιορίζεται ἀπὸ τὰ στοιχεῖα Α Β Γ Δ.Α ὅπως φαίνεται στὸ συνημμένο διάγραμμα, τὸ ὁποῖο ἀποτελεῖ ἀναπόσπαστο μέρος τῆς ἀποφάσεως αὐτῆς καὶ ἔχει ὅρια:

'Ανατολικά: Μὲ ἀγροτικὴ ὁδό.
Δυτικά: Μὲ δάσος.
Βόρεια: Μὲ δάσος.
Νότια: Μὲ δάσος.

Ἡ ἀπόφαση αὐτὴ νὰ δημοσιευθεῖ στὴν 'Εφημερίδα τῆς Κυβερνήσεως.


'Αγ. Παρασκευή, 12 Αὐγούστου 1981

Ὁ Νομάρχης κ.ἀ.α.
Ἡ Διευθύντρια 'Εσωτερικῶν
Γ. ΓΥΦΤΑΚΗ

ΠΡΟΧΕΙΡΟΝ ΣΧΕΔΙΑΓΡΑΜΜΑ

Καταληφθείσης Δημοσίας διαμφισβητουμένης δασικής εκτάσεως στή θέση Σταματάνι περιφερείας Καλάμου



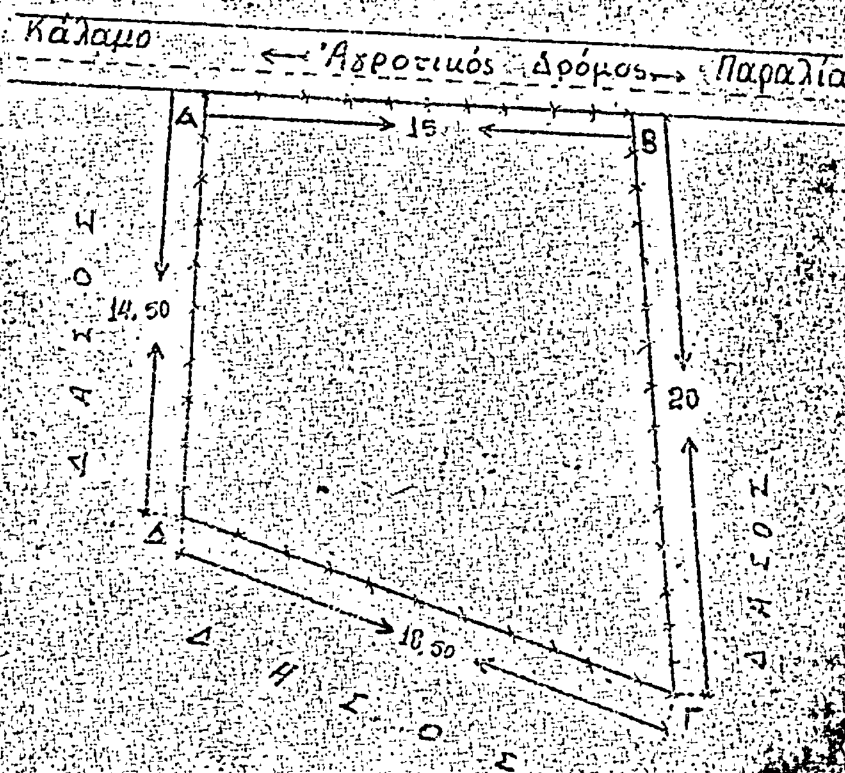

ΕΘΕΩΡΗΘΗ

Καπανδρίτι 21/7/1981

Ο Δασάρχης



ΥΠΟΜΝΗΜΑ

ΚΛΙΜΑΞ 1:200

Εμβ. Α,Β,Γ,Δ = 270 τ.μ.

Καπανδρίτι 14/7/1981

Ο Συντάξας

ΠΡΟΣΑΡΤΑΤΑΙ

Εις την όριθ. 19.04/12.8.81 απόφαση Ναυ/κού Διοριρίσματος Αττικής

ΑΣΤΕΡΙΟΣ ΧΑΛΑΤΣΟΓΙΑΝΝΗΣ

ΔΑΣΟΛΟΓΟΣ ΜΕ ... ΒΑΘΜΟ

Ο ΔΙΕΥΘΥΝΤΗΣ ΔΑΣΩΝ



Κωνσ/νος Κάτσιας

Δασολόγος με 4ο β.

'Αριθ. 1884 (6)

Περὶ κηρύξεως ἀναδασωτέας ἐκτάσεως 830 τ.μ. στὴ θέση Ξηροπήγαδο τῆς Κοινότητας Μαραθῶνος Ν. 'Αττικῆς.

Ο ΝΟΜΑΡΧΗΣ ΑΤΤΙΚΗΣ
ΔΙΑΜΕΡΙΣΜΑ ΑΝΑΤΟΛΙΚΗΣ ΑΤΤΙΚΗΣ

Ἔχοντας ὑπόψη:

1. Τὶς περὶ διοικητικῆς ἀποκεντρώσεως διατάξεις.
2. Τὶς διατάξεις τοῦ Ν. 998/79 «περὶ προστασίας τῶν δασῶν καὶ τῶν δασικῶν ἐν γένει ἐκτάσεων τῆς Χώρας» καὶ συγκεκριμένα:
α) Τοῦ ἄρθρου 41 παρ. 1.
β) Τοῦ ἄρθρου 38 παρ. 1.
3. Τὴ διαταγὴ τοῦ 'Υπουργείου Γεωργίας 160417/1180/8.7.1980 «περὶ ὁδηγιῶν γιὰ τὶς ἀναδασωτέες ἐκτάσεις».
4. Τὴ 2967/10.7.1981 πρόταση τοῦ ἁρμόδιου Δασαρχείου Καπανδριτίου περὶ κηρύξεως ἀναδασωτέας τῆς ἀναφερόμενης στὸ θέμα ἐκτάσεως, ἀποφασίζουμε:

Κηρύσσουμε ἀναδασωτέα, μὲ σκοπὸ τὴν ἐπαναδημιουργία καὶ διατήρηση τῆς δασικῆς βλαστήσεως ποὺ καταστράφηκε ἀπὸ ἐκχέρσωση, τὴ δημόσια δασικὴ ἔκταση ὀκτακοσίων τριάντα (830) τ.μ. ποὺ βρίσκεται στὴ θέση Ξηροπήγαδο τῆς Κοινότητας Μαραθῶνος καὶ προσδιορίζεται ἀπὸ τὰ στοιχεῖα ΑΒΓΔΕΖΗΘΑ, ὅπως φαίνεται στὸ συνημμένο διάγραμμα, τὸ ὁποῖο ἀποτελεῖ ἀναπόσπαστο μέρος τῆς ἀποφάσεως αὐτῆς καὶ ἔχει ὅρια:

'Ανατολικά: Μὲ δρομίσκο καὶ ἔκταση καλλιεργούμενη μὲ νεαρῆς ἡλικίας ἐλαιόδενδρα.
Δυτικά: Μὲ δημόσια δασικὴ ἔκταση καὶ ἐλαιῶνες.
Βόρεια: Μὲ δημόσια δασικὴ ἔκταση.
Νότια: Μὲ ἔκταση καλλιεργούμενη μὲ νεαρῆς ἡλικίας ἐλαιόδενδρα.

'Η ἀπόφαση αὐτὴ νὰ δημοσιευθεῖ στὴν 'Εφημερίδα τῆς Κυβερνήσεως.

'Αγία Παρασκευή, 12 Αὐγούστου 1981

'Ο Νομάρχης κ.ά.α.
'Η Διευθύντρια 'Εσωτερικῶν
Γ. ΓΥΦΤΑΚΗ

ΣΧΕΔΙΑΓΡΑΜΜΑ

καταληφθείσης δημοσίας δασικής έκτάσεως, ύπό τοῦ Γεωργίου Ι. Μπούσσια, κατοίκου Άνω Δουσλίου - Καραθωνα, στή θέση Ξηροπηγάδα, περιφερείας Άνω Δουσλίου, διά εκχερσώσεως και φυτεύσεως έλαιοδένδρων και συκιών.

ΚΛΙΜΑΞ 1:500

Θ, Η, Ζ, Ε, Δ, Γ, Β, Α

12μ. 13μ. 26μ. 30μ. 12μ. 20μ. 17μ. 18μ.

έκταση καλλιεργημένη μέ νεαρά ήλικίας έλαιόδενδρα.

ρέμα

θάμνοι

Έμβαδό 830 τ.μ.

ρέμα

ρέμα

θάμνοι

ιδία έκταση

έρανος μέ δασική βλάστηση

23μ.

Έλαιώνες

Έλαιώνες

Γεωργικό - Έπαρχιακή άσφαλτωμένη όδός → Άνω Δούσλι

ΠΡΟΣΑΡΤΑΤΑΙ

Εἰς τὴν ὑπ' ἀριθ. 1884/17-7-81 Απόφαση Νομικού Διευθύνοντος

Ο ΔΙΕΥΘΥΝΤΗΣ ΔΑΣΩΝ

Ζωγράφος Κώστας Δασολόγος με 40 β.

ΕΘΕΩΡΗΘΗ

και προσαρτάται στην υπ' άριθ. 2.807/6-7-1981 άναφορά μας

Καπανδρίτι 6-7-1981

Ο Δασάρχης Καπανδριτίου

Καπανδρίτι 9-6-1981

Ο Συντάξας Τεχν. Δασοπονίας

Βασ. Διαμαντούρας

ΒΑΣΙΛΕΙΟΣ ΧΑΤΖΟΠΟΥΛΟΣ
ΔΑΣΟΛΟΓΟΣ

'Αριθ. 1930 (7)

Περὶ κηρύξεως ὡς ἀναδασωτέας ἐκτάσεως 115 στρεμμάτων στὴ θέση Πύργος ἢ Οἰνόη τῆς Κοινότητας Μαραθῶνος Ν. 'Αττικῆς.

Ο ΝΟΜΑΡΧΗΣ ΑΤΤΙΚΗΣ
ΔΙΑΜΕΡΙΣΜΑ ΑΝΑΤΟΛΙΚΗΣ ΑΤΤΙΚΗΣ

Ἔχοντας ὑπόψη:

1. Τὶς περὶ διοικητικῆς ἀποκεντρώσεως διατάξεις.
2. Τὶς διατάξεις τοῦ Ν. 998/79 «περὶ προστασίας τῶν δασῶν καὶ τῶν δασικῶν ἐν γένει ἐκτάσεων τῆς Χώρας» καὶ συγκεκριμένα: α) Τοῦ ἄρθρου 41 παρ. 1, β) τοῦ ἄρθρου 38 παρ. 1.
3. Τὴ διαταγὴ τοῦ Ὑπουργείου Γεωργίας 160417/1180/8.7.1980 «περὶ ὁδηγιῶν γιὰ τὶς ἀναδασωτέες ἐκτάσεις».
4. Τὴν 3391/24.7.81 πρόταση τοῦ ἁρμόδιου Δασαρχείου Καπανδριτίου περὶ κηρύξεως ἀναδασωτέας τῆς ἀναφερόμενης στὸ θέμα ἐκτάσεως, ἀποφασίζουμε:

Κηρύσσουμε ἀναδασωτέα, μὲ σκοπὸ τὴν ἐπαναδημιουργία καὶ διατήρηση τῆς δασικῆς βλαστήσεως ποὺ καταστράφηκε ἀπὸ πυρκαϊά, τὴ δημόσια δασικὴ ἔκταση ἑκατὸ δέκα πέντε (115) στρεμ. ποὺ βρίσκεται στὴ θέση Πύργος ἢ Οἰνόη τῆς Κοινότητας Μαραθῶνος, ὅπως φαίνεται στὸ συνημμένο διάγραμμα, τὸ ὁποῖο ἀποτελεῖ ἀναπόσπαστο μέρος τῆς ἀποφάσεως αὐτῆς καὶ ἔχει ὅρια:

'Ανατολικά: Μὲ δημόσια δασικὴ ἔκταση καὶ ἀγροτικὴ ἔκταση.

Δυτικά: Μὲ ἁμαξιτὸ χωματόδρομο καὶ δημόσια δασικὴ ἔκταση.


Βόρεια: Μὲ δημόσια δασικὴ ἔκταση καὶ ἁμαξιτὸ χωματόδρομο.

Νότια: Μὲ δασικὴ ἔκταση διαχειριζόμενη ὑπὸ Δασαρχείου Πεντέλης καὶ ἀγροτικὴ ἔκταση.

Ἡ ἀπόφαση αὐτὴ νὰ δημοσιευθεῖ στὴν 'Εφημερίδα τῆς Κυβερνήσεως.

'Αγία Παρασκευή, 12 Αὐγούστου 1981

Ὁ Νομάρχης κ.ἀ.α.
Ἡ Διευθύντρια 'Εσωτερικῶν
Γ. ΓΥΦΤΑΚΗ

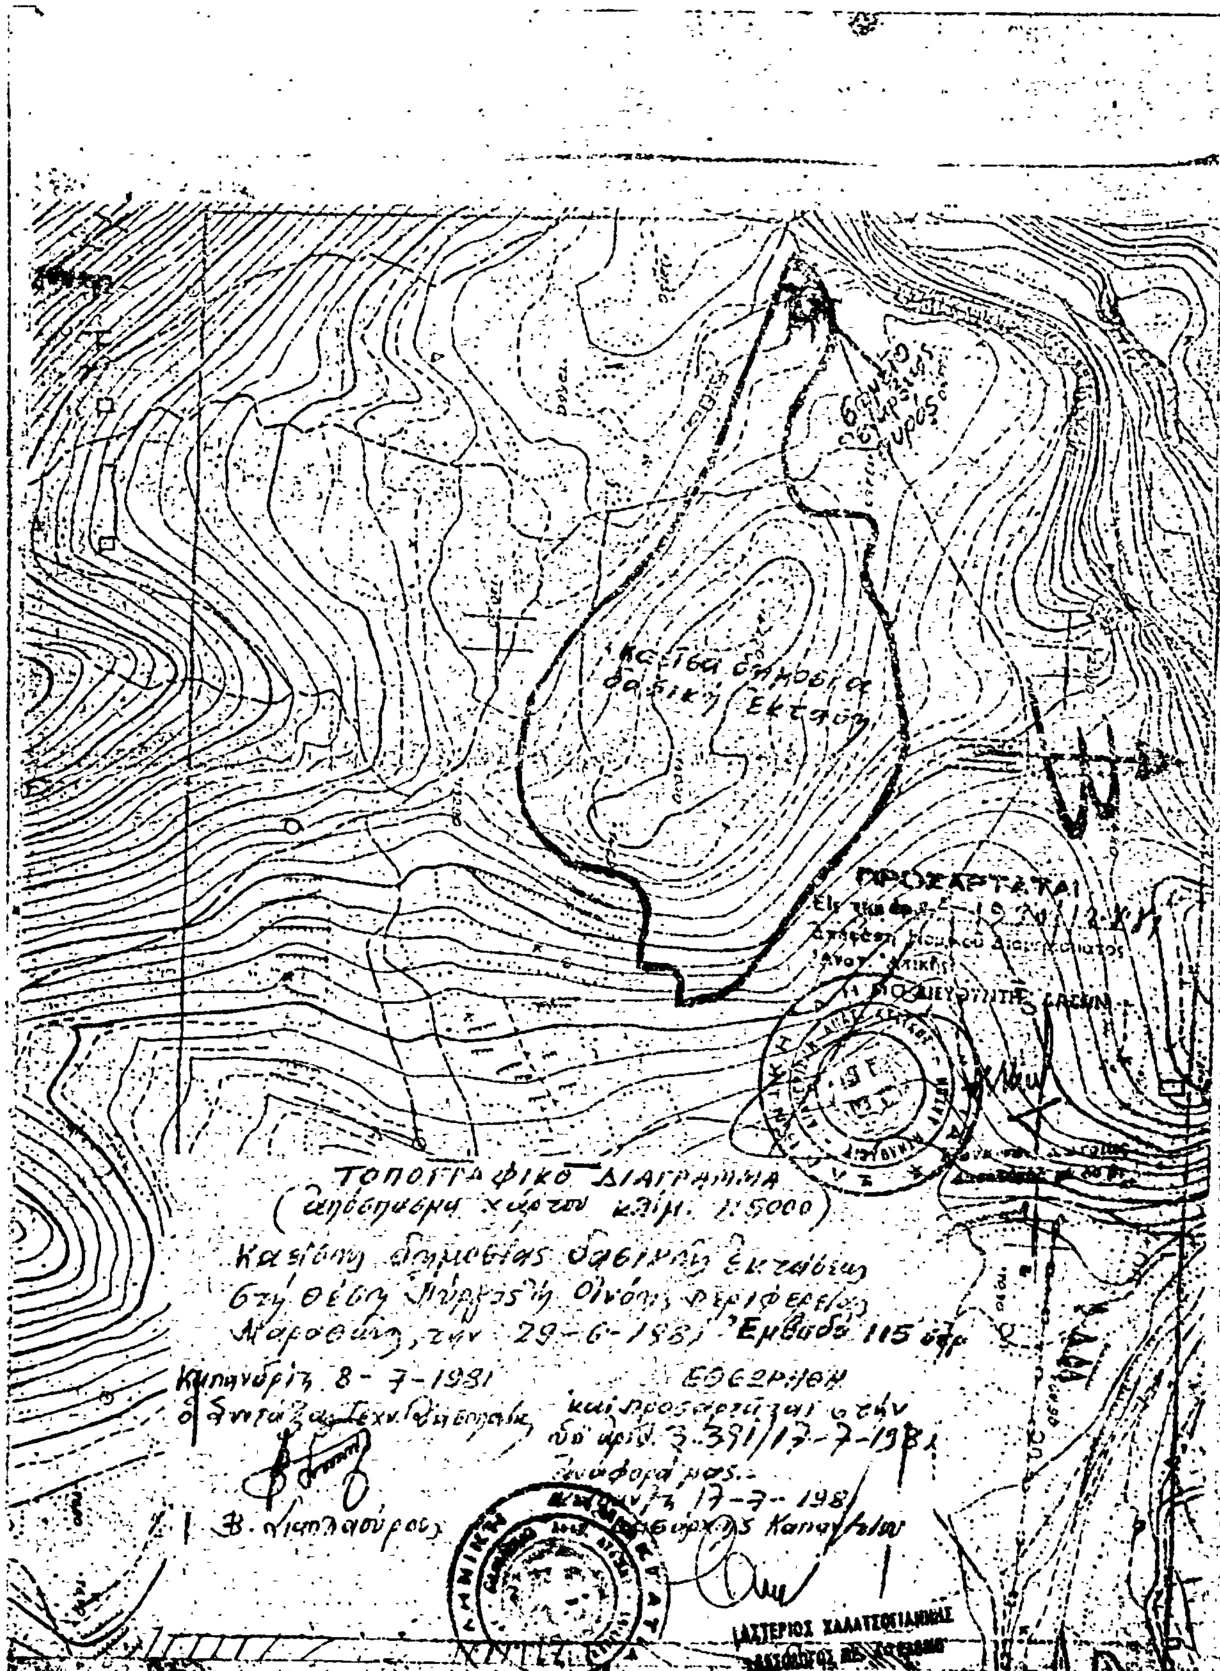
ΠΡΟΣΑΡΤΑΤΑΙ
ΤΟΠΟΓΡΑΦΙΚΟ ΔΙΑΓΡΑΜΜΑ
Εμβαδό 115 στρ
8-7-1981
ΕΘΕΩΡΗΘΗ
17-7-198
ΑΣΤΕΡΙΟΣ ΧΑΛΑΤΣΟΓΙΑΝΝΗΣ

Η ΓΕΝΙΚΗ ΔΙΕΥΘΥΝΣΗ ΤΟΥ ΕΘΝΙΚΟΥ ΤΥΠΟΓΡΑΦΕΙΟΥ

ΓΝΩΣΤΟΠΟΙΕΙ ΟΤΙ:

Ἡ ἐτήσια συνδρομὴ τῆς Ἐφημερίδας τῆς Κυβερνήσεως, ἡ τιμὴ τῶν φύλλων της ποὺ πωλοῦνται τμηματικὰ καὶ τὰ τέλη δημοσιεύσεων στὴν Ἐφημερίδα τῆς Κυβερνήσεως, καθορίσθηκαν ἀπὸ 1 Ἰανουαρίου 1981 ὡς ἀκολούθως:

Α' ΕΤΗΣΙΕΣ ΣΥΝΔΡΟΜΕΣ

1. Γιὰ τὸ Τεῦχος Α'	Δραχ.	1.500
2. » » » Β'	»	3.000
3. » » » Γ'	»	1.000
4. » » » Δ'	»	2.500
5. » » » Νομικῶν Προσώπων Δ.Δ. κλπ.	»	1.000
6. » » » Ἀν. Εἰδ. Δικαστηρίου	»	200
7. » » » Παράρτημα	»	600
8. » » » Ἀνωνύμων Ἑταιρειῶν κλπ.	»	7.000
9. » » Δελτίο Ἐμπορικῆς καὶ Βιομηχανικῆς Ἰδιοκτησίας	»	600
10. Γιὰ ὅλα τὰ τεύχη καὶ τὸ Δ.Ε.Β.Ι.	»	15.000

Οἱ Δῆμοι καὶ οἱ Κοινότητες τοῦ Κράτους καταβάλλουν τὸ 1/2 τῶν ἀνωτέρω συνδρομῶν.

Ὑπὲρ τοῦ Ταμείου Ἀλληλοβοηθείας Προσωπικοῦ τοῦ Ἐθνικοῦ Τυπογραφείου (ΤΑΠΕΤ) ἀναλογοῦν τὰ ἑξῆς ποσά:

1. Γιὰ τὸ Τεῦχος Α'	Δραχ.	75
2. » » » Β'	»	150
3. » » » Γ'	»	50
4. » » » Δ'	»	125
5. » » » Νομικῶν Προσώπων Δ.Δ. κλπ.	»	50
6. » » » Ἀν. Εἰδ. Δικαστηρίου	»	10
7. » » » Παράρτημα	»	30
8. » » » Ἀνωνύμων Ἑταιρειῶν κλπ.	»	350
9. » » Δελτίο Ἐμπ. καὶ Βιομ. Ἰδιοκτησίας	»	30
10. Γιὰ ὅλα τὰ τεύχη	»	750

Β'. ΤΙΜΗ ΦΥΛΛΩΝ

Ἡ τιμὴ πωλήσεως κάθε φύλλου, μέχρις 8 σελ., εἶναι 7 δρχ., ἀπὸ 9 ὡς 24 σελ. 14 δρχ., ἀπὸ 25 ὡς 48 σελ. 20 δρχ., ἀπὸ 49 ὡς 80 σελ. 40 δρχ., ἀπὸ 81 σελ. καὶ ἄνω ἡ τιμὴ πωλήσεως κάθε φύλλου προσαυξάνεται κατὰ 40 δρχ. ἀνὰ 80 σελίδες.

Γ'. ΤΙΜΗ ΦΩΤΟΑΝΤΙΓΡΑΦΩΝ

Ἡ τιμὴ διαθέσεως στὸ κοινὸ τῶν ἐκδιδομένων ἀπὸ τὸ Ἐθνικὸ Τυπογραφεῖο φωτοαντιγράφων τῶν διαφόρων φύλλων τῆς Ἐφημερίδας τῆς Κυβερνήσεως καθορίζεται σὲ τρεῖς (3) δραχμὲς κατὰ σελίδα.

Δ'. ΤΕΛΗ ΔΗΜΟΣΙΕΥΣΕΩΝ

Ι. Στὸ τεῦχος Ἀνωνύμων Ἑταιρειῶν καὶ Ἑταιρειῶν Περιωρισμένης Εὐθύνης:

Α' Ἀνωνύμων Ἑταιρειῶν:

1. Τῶν καταστατικῶν	Δρχ.	18.000
2. Τῶν ἀποφάσεων «περὶ συγχωνεύσεως ἀνωνύμων ἑταιρειῶν»	»	18.000
3. Τῶν κωδικοποιήσεων τῶν καταστατικῶν (ΦΕΚ 309/67, τ. Β')	»	9.000
4. Τῶν τροποποιήσεων τῶν καταστατικῶν	»	5.000
5. Τῶν ἰσολογισμῶν κάθε χρήσεως	»	8.000
6. Τῶν ὑπουργικῶν ἀποφάσεων «περὶ παροχῆς ἀδείας ἐπεκτάσεως τῶν ἐργασιῶν Ἀσφαλιστικῶν Ἑταιρειῶν», τῶν ἐκθέσεων ἐκτιμήσεως περιουσιακῶν στοιχείων καὶ τῶν ἀποφάσεων τοῦ Δ.Σ. τοῦ ΕΛΤΑ, μὲ τὶς ὁποῖες ἐγκρίνονται καὶ δημοσιεύονται οἱ κανονισμοὶ αὐτοῦ	»	7.000
7. Τῶν ἀποφάσεων «περὶ ἐγκαταστάσεως ὑποκαταστήματος, διορισμοῦ γενικοῦ πράκτορος καὶ παροχῆς πληρεξουσιότητος πρὸς ἀντιπροσώπευσιν ἐν Ἑλλάδι ἀλλοδαπῶν Ἑταιρειῶν» καὶ τῶν ἀποφάσεων «περὶ μεταβιβάσεως τοῦ χαρτοφυλακίου Ἀσφαλιστικῶν Ἑταιρειῶν κατὰ τὸ ἄρθρο 59 παρ. 1 τοῦ Ν.Δ. 400/70»	»	4.000
8 Τῶν ἀνακοινώσεων γιὰ κάθε μεταβολὴ ποὺ γίνεται μὲ ἀπόφαση Γ.Σ. ἢ Δ.Σ., τῶν προσκλήσεων σὲ γενικὲς συνελεύσεις, τῶν κατὰ τὸ ἄρθρο 32 τοῦ Ν. 3221/24 γνωστοποιήσεων, τῶν ἀνακοινώσεων, ποὺ προβλέπονται ἀπὸ τὸ ἄρθρο 59 παρ. 3 τοῦ Ν.Δ. 400/1970 «περὶ Ἀλλοδαπῶν Ἀσφαλιστικῶν Ἑταιρειῶν», τῶν ἀποφάσεων τοῦ Διοικητικοῦ Συμβουλίου τοῦ ΕΛΤΑ, ποὺ ἀναφέρονται σὲ προσωρινὲς διατάξεις καὶ τῶν ἀποφάσεων τοῦ Ὑπ. Συγκοινωνιῶν διὰ τοὺς ΗΛΠΑΠ - ΗΣΑΠ - ΟΣΕ	»	2.000
9. Τῶν συνοπτικῶν μηνιαίων καταστάσεων τῶν Τραπεζικῶν Ἑταιρειῶν	»	2.000
10. Τῶν ἀποφάσεων τῆς ἐπιτροπῆς τοῦ Χρηματιστηρίου «περὶ εἰσαγωγῆς χρεωγράφων εἰς τὸ χρηματιστήριον πρὸς διαπραγμάτευσιν, συμφώνως πρὸς τὰς διατάξεις τοῦ ἄρθρου 2 παρ. 3 Α.Ν. 148/1967»	Δρχ.	2.000
11. Τῶν ἀποφάσεων τῆς ἐπιτροπῆς κεφαλαιαγορᾶς «περὶ διαγραφῆς χρεωγράφων ἐκ τοῦ χρηματιστηρίου, συμφώνως πρὸς τὰς διατάξεις τοῦ ἄρθρου 2 παρ. 4 Α.Ν. 148/67»	»	2.000
12. Τῶν ἀποφάσεων «περὶ ἐγκρίσεως τιμολογίων τῶν Ἀσφαλιστικῶν Ἑταιρειῶν»	»	2.000

Β' Ἑταιρειῶν Περιωρισμένης Εὐθύνης:

1. Τῶν καταστατικῶν	Δρχ.	2.000
2. Τῶν κωδικοποιήσεων τῶν καταστατικῶν	»	2.000
3. Τῶν ἰσολογισμῶν κάθε χρήσεως	»	2.500
4. Τῶν ἐκθέσεων ἐκτιμήσεως περιουσιακῶν στοιχείων	»	2.000
5. Τῶν τροποποιήσεων τῶν καταστατικῶν (γιὰ κάθε συμβολαιογραφικὴ πράξη)	»	800
6. Τῶν ἀνακοινώσεων μὲ συμβολαιογραφικὴ πράξη	»	800
7. Τῶν ἀνακοινώσεων μὲ ἀπόφαση τῆς Γ.Σ.	»	600
8. Τῶν προσκλήσεων σὲ γενικὲς συνελεύσεις	»	600

Γ' Ἀλληλασφαλιστικῶν Συνεταιρισμῶν - Ἀλληλασφαλιστικῶν Ταμείων καὶ Φιλανθρωπικῶν Σωματείων:

1. Τῶν ὑπουργικῶν ἀποφάσεων «περὶ χορηγήσεως ἀδείας λειτουργίας Ἀλληλασφαλιστικῶν Συνεταιρισμῶν - Ἀλληλασφαλιστικῶν Ταμείων»	»	2.000
2. Τῶν ἰσολογισμῶν τῶν ἀνωτέρω Συνεταιρισμῶν, Ταμείων καὶ Σωματείων	»	2.500
Δ' Τῶν δικαστικῶν πράξεων:	Δρχ.	800

ΙΙ. Στὸ Τέταρτο τεῦχος:

Τῶν δικαστικῶν πράξεων γιὰ παρακατάθεση ἀποζημιώσεως	»	800

Ε'. ΚΑΤΑΒΟΛΗ ΣΥΝΔΡΟΜΩΝ - ΤΕΛΩΝ ΔΗΜΟΣΙΕΥΣΕΩΝ ΚΑΙ ΠΟΣΟΣΤΩΝ Τ.Α.Π.Ε.Τ.

1. Οἱ συνδρομὲς τοῦ ἐσωτερικοῦ καὶ τὰ τέλη δημοσιεύσεων προκαταβάλλονται στὰ Δημόσια Ταμεῖα ἔναντι ἀποδεικτικοῦ εἰσπράξεως, τὸ ὁποῖο φροντίζει ὁ ἐνδιαφερόμενος νὰ τὸ στείλει στὴ Γενικὴ Δ/νση τοῦ Ἐθνικοῦ Τυπογραφείου.

2. Οἱ συνδρομὲς τοῦ ἐξωτερικοῦ εἶναι δυνατὸ νὰ στέλνονται καὶ σὲ ἀνάλογο συνάλλαγμα μὲ ἐπιταγὴ ἐπ' ὀνόματι τοῦ Διευθυντῆ τῶν Διοικητικῶν καὶ Οἰκονομικῶν Ὑποθέσεων τοῦ Ἐθνικοῦ Τυπογραφείου.

3. Τὸ ὑπὲρ τοῦ ΤΑΠΕΤ ποσοστὸ ἐπὶ τῶν ἀνωτέρω συνδρομῶν καὶ τελῶν δημοσιεύσεων καταβάλλεται ὡς ἑξῆς:

α) στὴν Ἀθήνα: στὸ Ταμεῖο τοῦ ΤΑΠΕΤ (Κατάστημα Ἐθνικοῦ Τυπογραφείου),

β) στὶς ὑπόλοιπες πόλεις τοῦ Κράτους: στὰ Δημόσια Ταμεῖα καὶ ἀποδίδεται στὸ ΤΑΠΕΤ σύμφωνα μὲ τὶς 192378/3639/1947 (ΡΟΝΕΟ 185) καὶ 178048/5321/31.7.65 (ΡΟΝΕΟ 139) ἐγκυκλίες διαταγὲς τοῦ Γ.Λ.Κ.,

γ) στὶς περιπτώσεις συνδρομῶν ἐξωτερικοῦ: ὅταν ἡ ἀποστολή τους γίνεται μὲ ἐπιταγὲς μαζὶ μ' αὐτὲς στέλνεται καὶ τὸ ὑπὲρ τοῦ ΤΑΠΕΤ ποσοστό.

Ὁ Γενικὸς Διευθυντὴς
ΑΘΑΝ. ΠΑΝ ΣΠΗΛΙΟΠΟΥΛΟΣ

ΑΠΟ ΤΟ ΕΘΝΙΚΟ ΤΥΠΟΓΡΑΦΕΙΟ